


Tableros y Gabinetes	
RACK	GABINETE TELECOMUNICACIONES
	SALIDA DE DATOS
	CABLE UTP CAT 6A
	CANALETAS METALICAS 12X5
	CAJA DE PISO EXISTENTE
	TUBERIA PVC 1" EXISTENTE
	TUBERIA SCH 3/4"
	FIBRA OPTICA
	TUBERIA PVC 3/4"
	TUBERIA EMT 3/4"

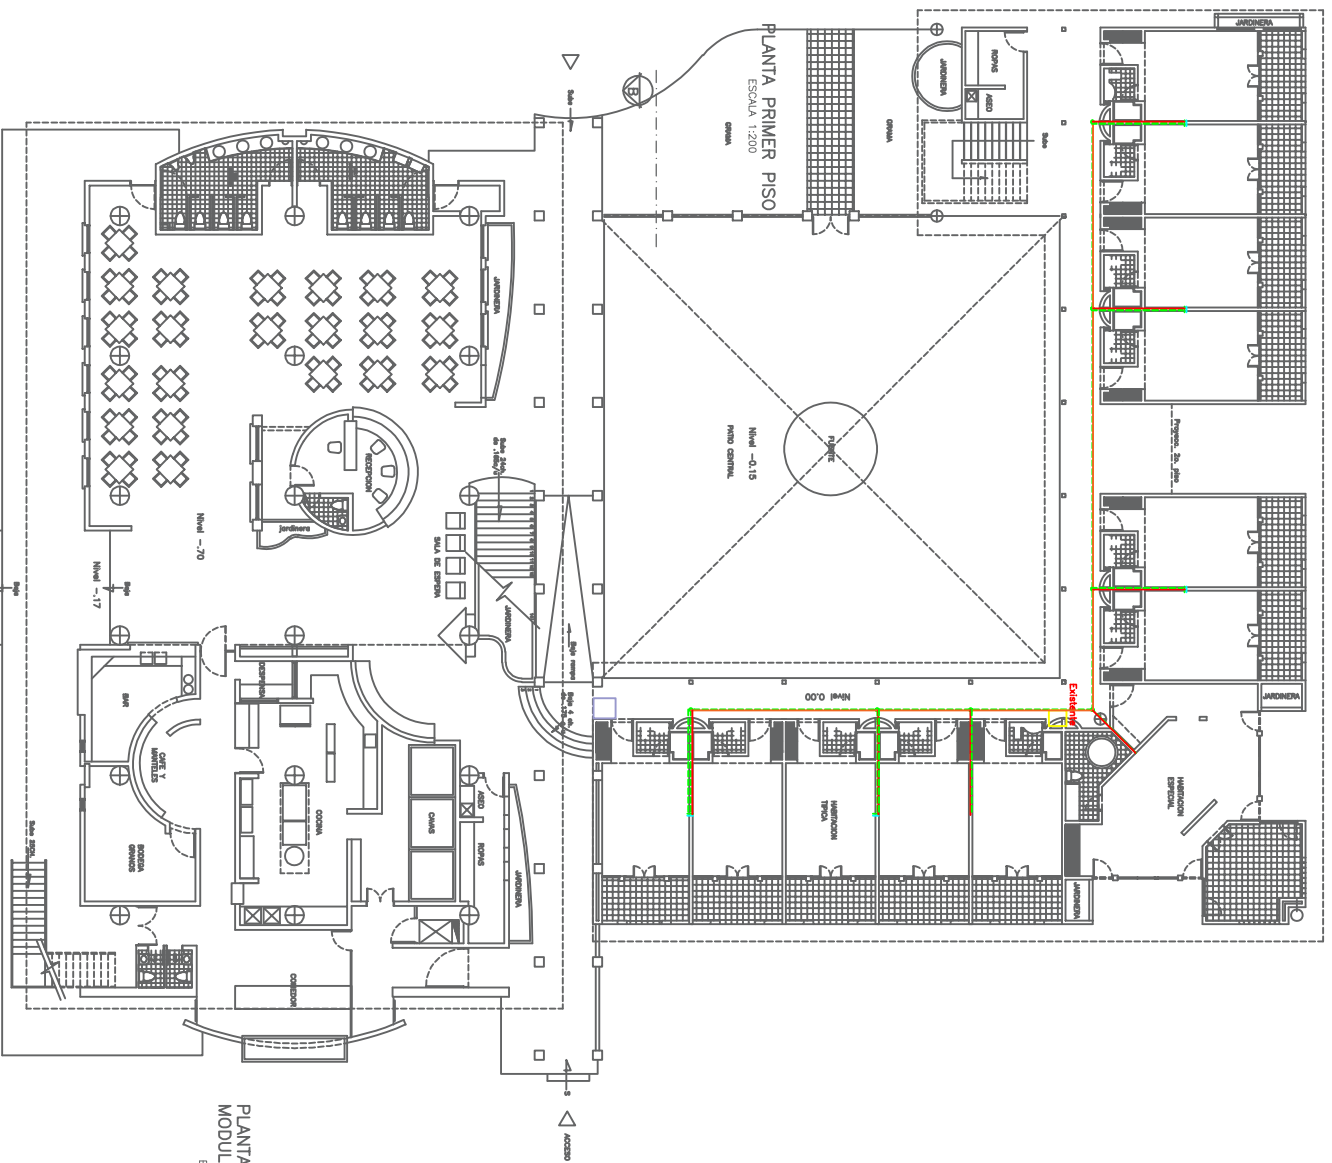

PLANTA PRIMER PISO
MODULO SOCIAL
ESCALA 1:200

PLANTA PRIMER PISO
ESCALA 1:200